2-gie piętro
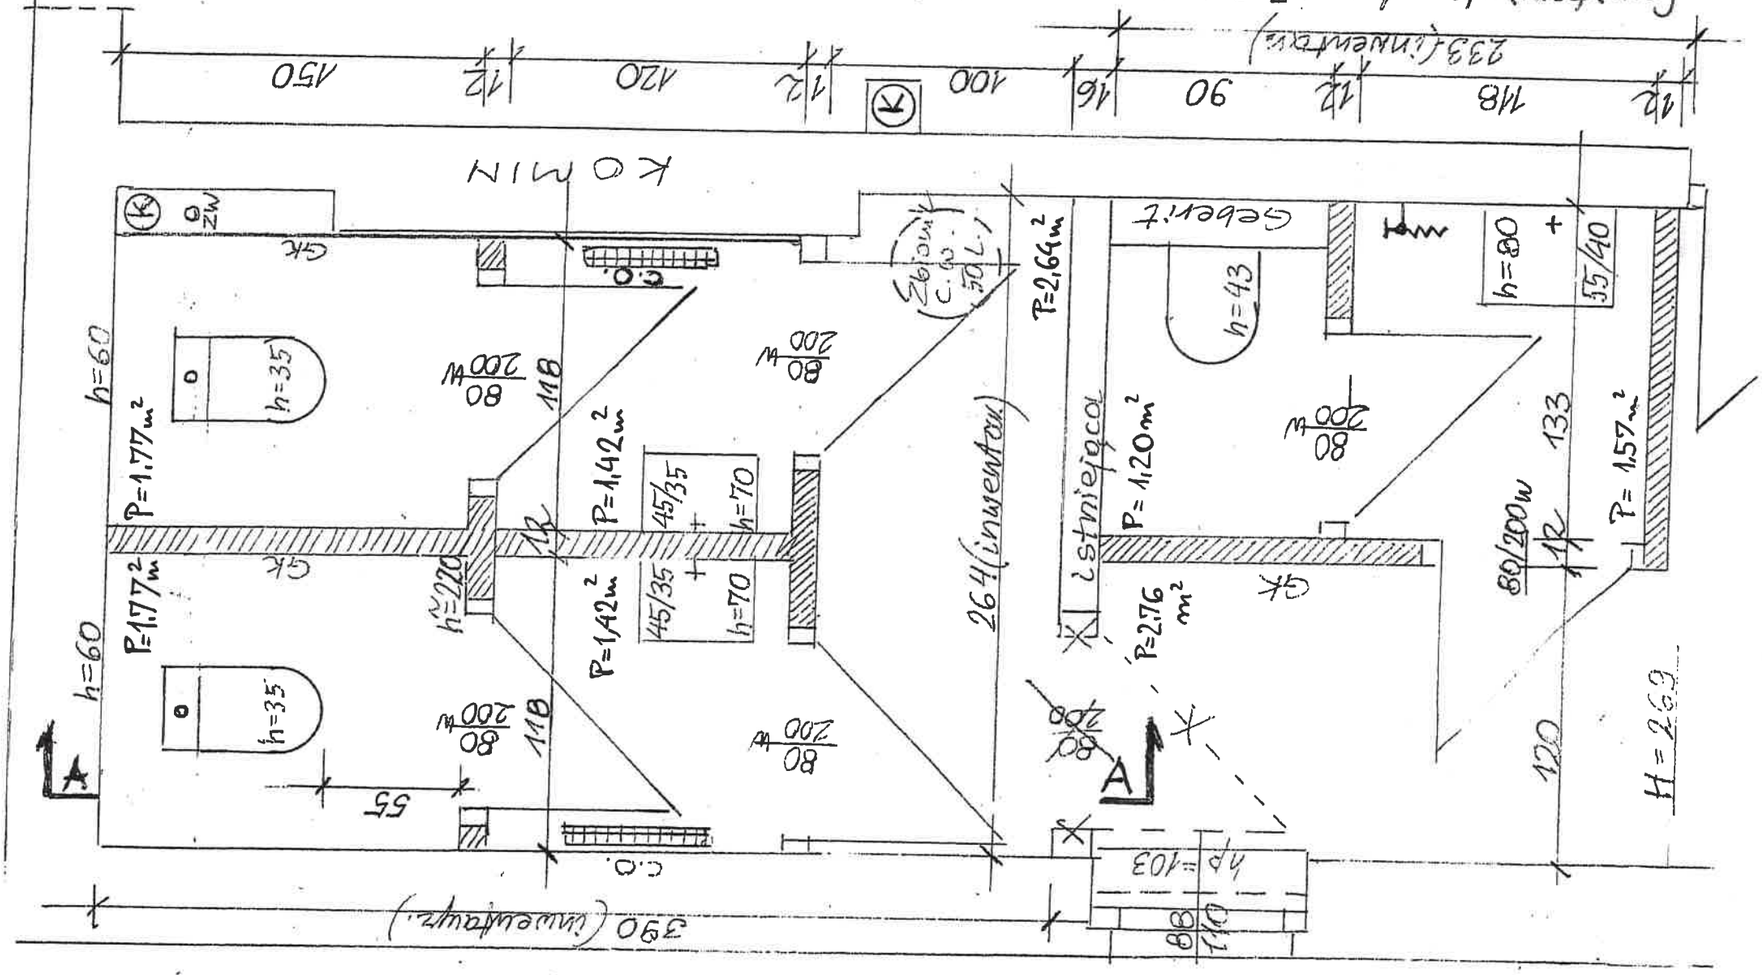
Szkoła Podstawowa nr 1 Suchy Las Skala 1:25 05.2023